

DATUM	BEARB.	ÄNDERUNG

Alle Maße sind am Bau zu prüfen!

BAUHERR



KREISKRANKENHAUS FREIBERG-Service GmbH
 DONATSRING 20
 09599 FREIBERG
 TEL.: 03731/77-0

PLANUNG



I.V.U. PROJEKT GmbH
 MEISSNER GASSE 24
 09599 FREIBERG
 TEL.: 03731 / 356719

BAUVORHABEN

UMBAU, SANIERUNG und
 ANBAU einer BALKONANLAGE
 Terrassengasse 16
 09599 Freiberg

BAUTEIL

Grundriss Keller

PLANUNGSPHASE

Ausführungsplanung

PLAN-NR:	INDEX	MASZSTAB
----------	-------	----------


3		1 : 75
---	--	--------

DATUM	BEARBEITET	GEZEICHNET
-------	------------	------------

11.08.2010	Müller	Müller
------------	--------	--------

BAUHERR	PLANER
---------	--------

--	--

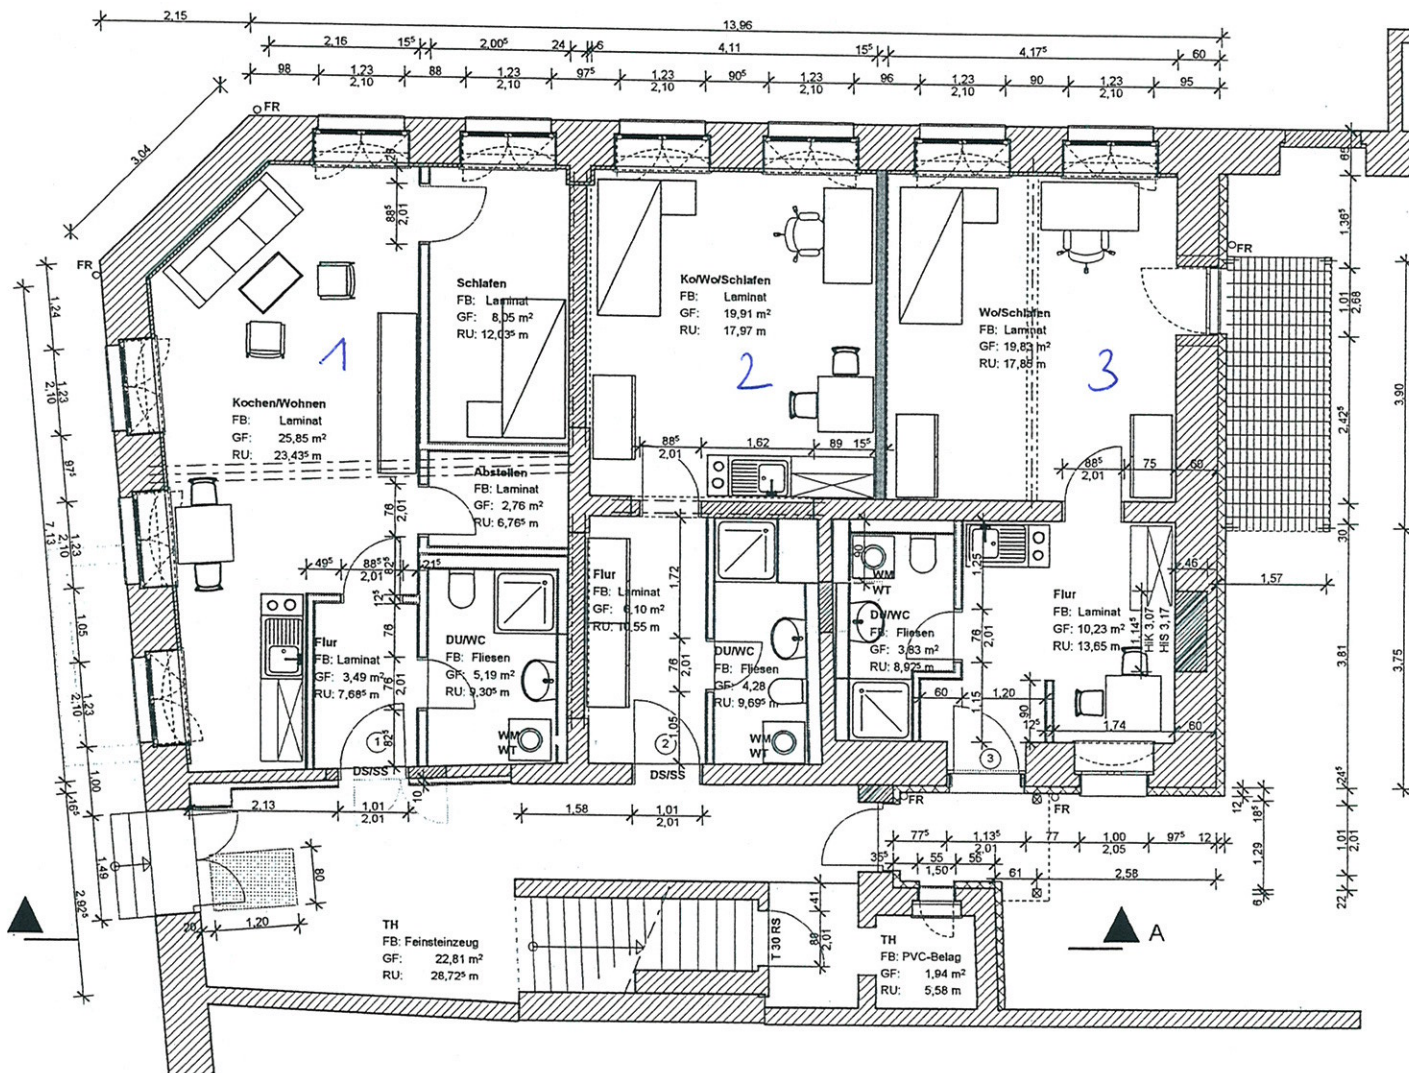

DATUM	BEARB.	ÄNDERUNG

Alle Maße sind am Bau zu prüfen!

BAUHERR **KREISKRANKENHAUS FREIBERG-Service GmbH**
 DONATSRING 20
 09599 FREIBERG
 TEL.: 03731/77-0

PLANUNG **I.V.U. PROJEKT GmbH**
 MEISSNER GASSE 24
 09599 FREIBERG
 TEL.: 03731 / 356719

BAUVORHABEN **UMBAU, SANIERUNG und ANBAU einer BALKONANLAGE**
 Terrassengasse 16
 09599 Freiberg



Grundriss Erdgeschoss

PLANUNGSPHASE **Ausführungsplanung**

PLAN-NR: **4** INDEX MASZTAB **1:75**


DATUM **11.08.2010** BEARBEITET **Müller** GEZEICHNET **Müller**


BAUHERR _____ PLANER _____

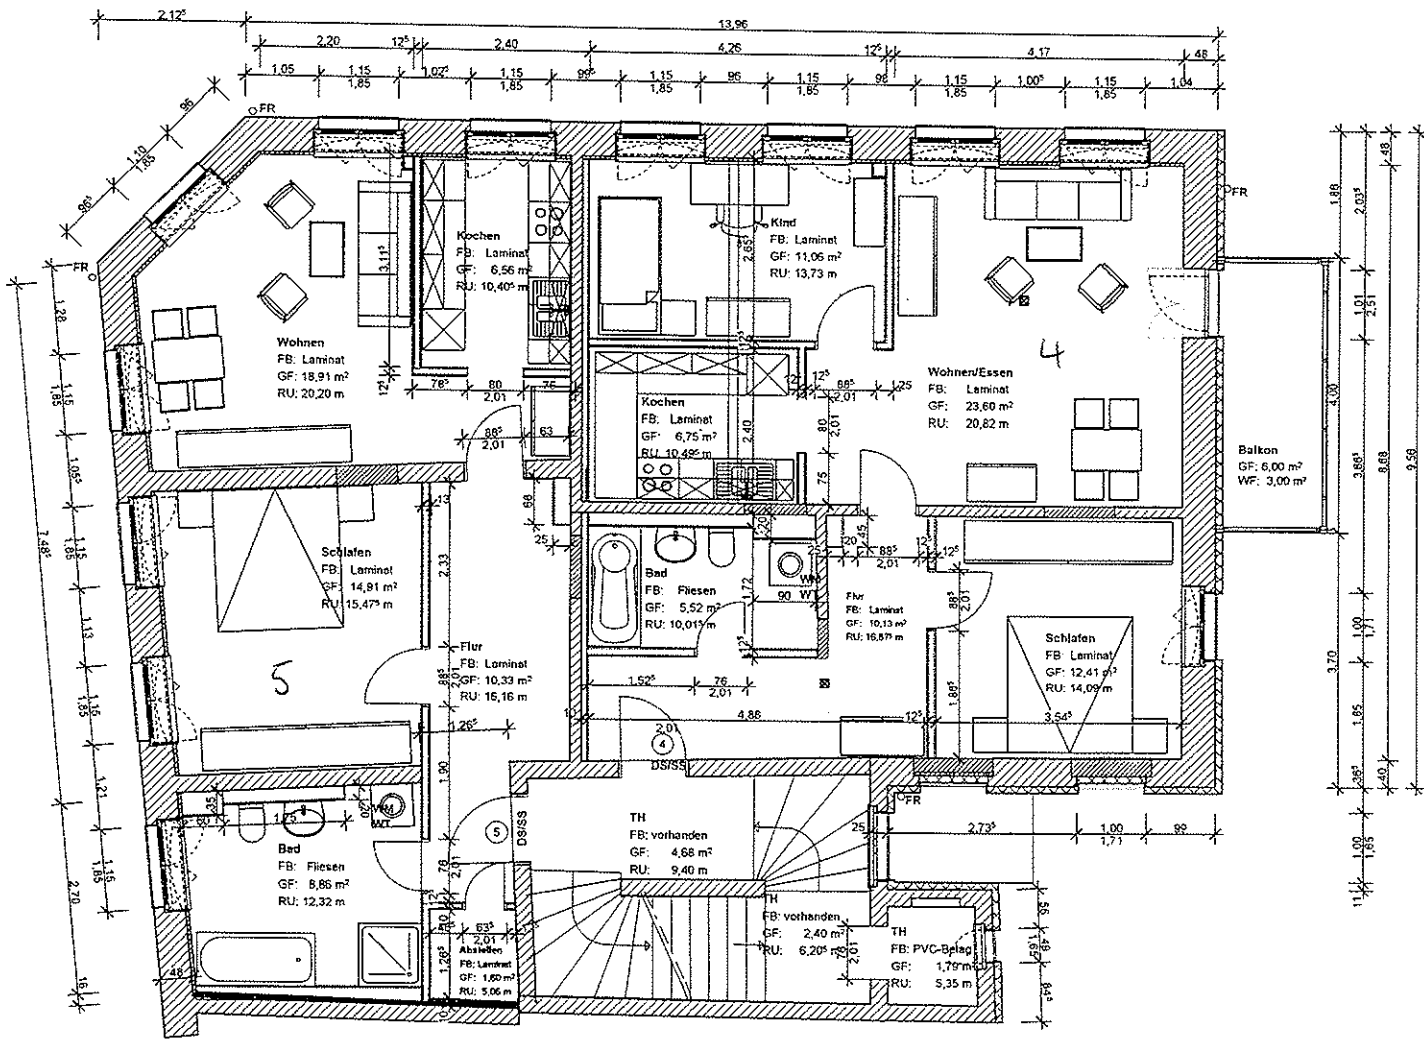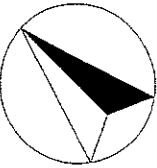

DATUM	BEARB.	ÄNDERUNG

Alle Maße sind am Bau zu prüfen!

BAUHERR

KREISKRANKENHAUS FREIBERG-Service GmbH
 DONATSRING 20
 09599 FREIBERG
 TEL.: 03731/77-0

PLANUNG

I.V.U. PROJEKT GmbH
 MEISSNER GASSE 24
 09599 FREIBERG
 TEL.: 03731 / 356719

BAUVORHABEN
UMBAU, SANIERUNG und ANBAU einer BALKONANLAGE
 Terrassengasse 16
 09599 Freiberg



BAUTEIL
Grundriss 1.Obergeschoss

PLANUNGSPHASE
 Ausführungsplanung

PLAN-NR.: 5 **INDEX:** **MASZSTAB:** 1:75


DATUM: 11.08.2010 **BEARBEITET:** Müller **GEZEICHNET:** Müller


BAUHERR: **PLANER:**

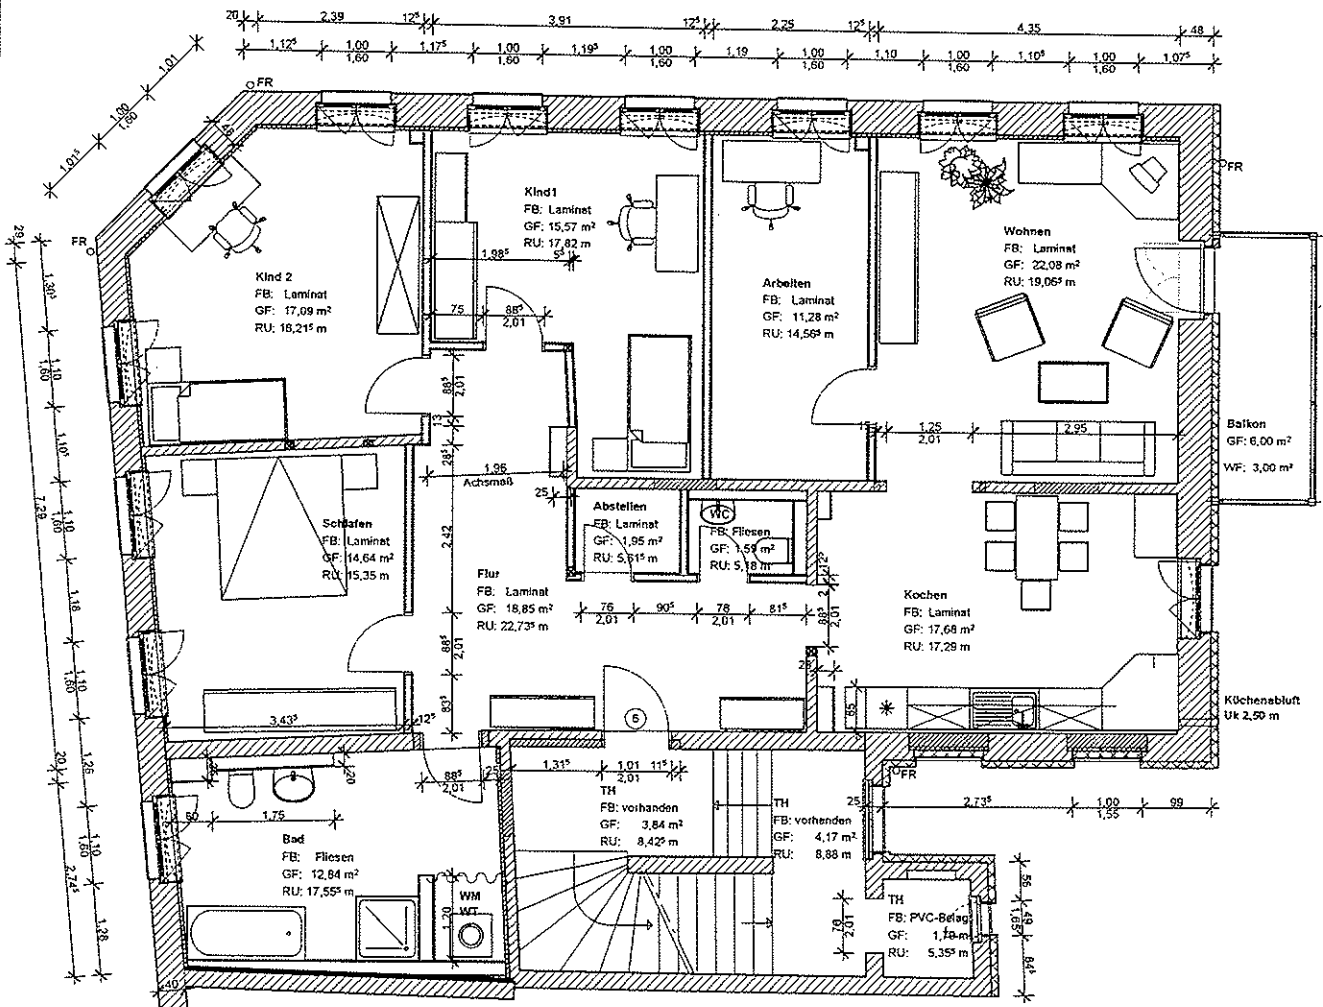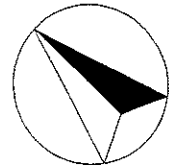

DATUM	BEARB.	ÄNDERUNG

Alle Maße sind am Bau zu prüfen!

BAUHERR

KREISKRANKENHAUS FREIBERG-Service GmbH
 DONATSRING 20
 09599 FREIBERG
 TEL.: 03731/77-0

PLANUNG

I.V.U. PROJEKT GmbH
 MEISSNER GASSE 24
 09599 FREIBERG
 TEL.: 03731 / 356719

BAUVORHABEN
UMBAU, SANIERUNG und ANBAU einer BALKONANLAGE
 Terrassengasse 16
 09599 Freiberg

BAUTEIL

Grundriss 2.Obergeschoss

PLANUNGSPHASE
 Ausführungsplanung

PLAN-NR.: 6 **INDEX:** **MASZSTAB:** 1:75

DATUM: 11.08.2010 **BEARBEITET:** Müller **GEZEICHNET:** Müller

BAUHERR: **PLANER:**